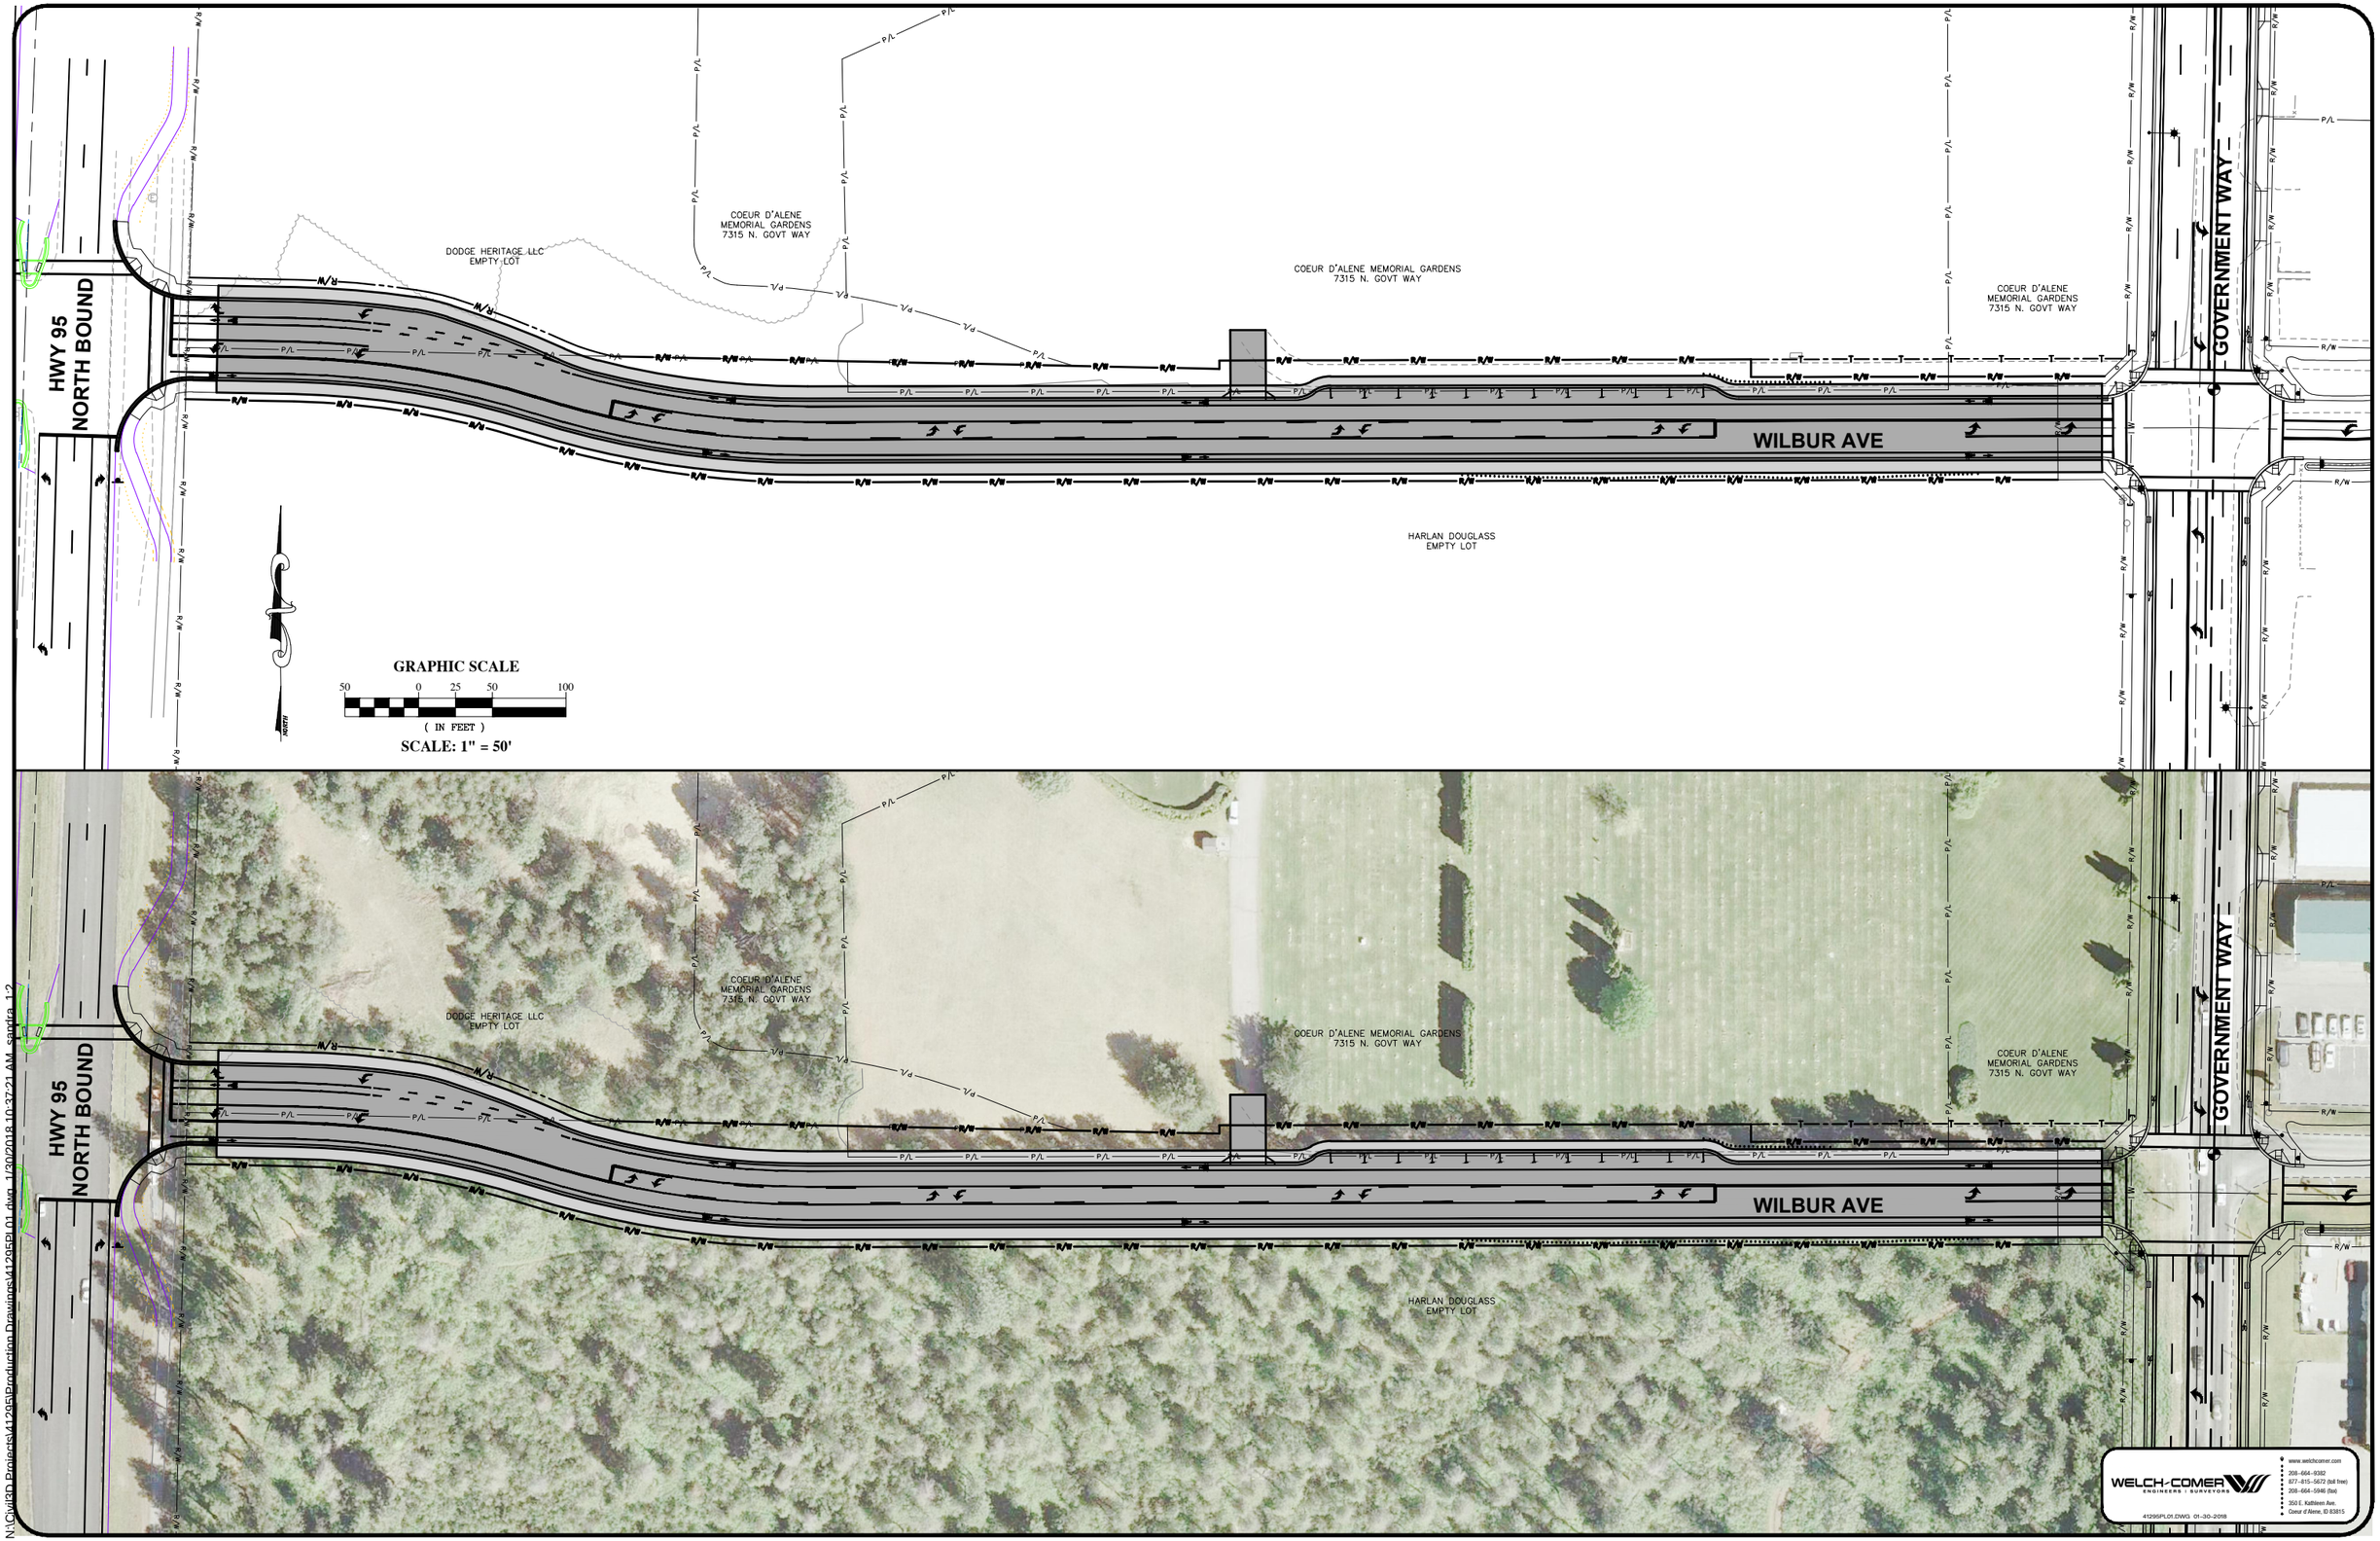

N:\Civil\In Projects\41295\Production Drawings\41295PL01.dwg, 1/30/2018 10:37:21 AM, sandra, 1:2